



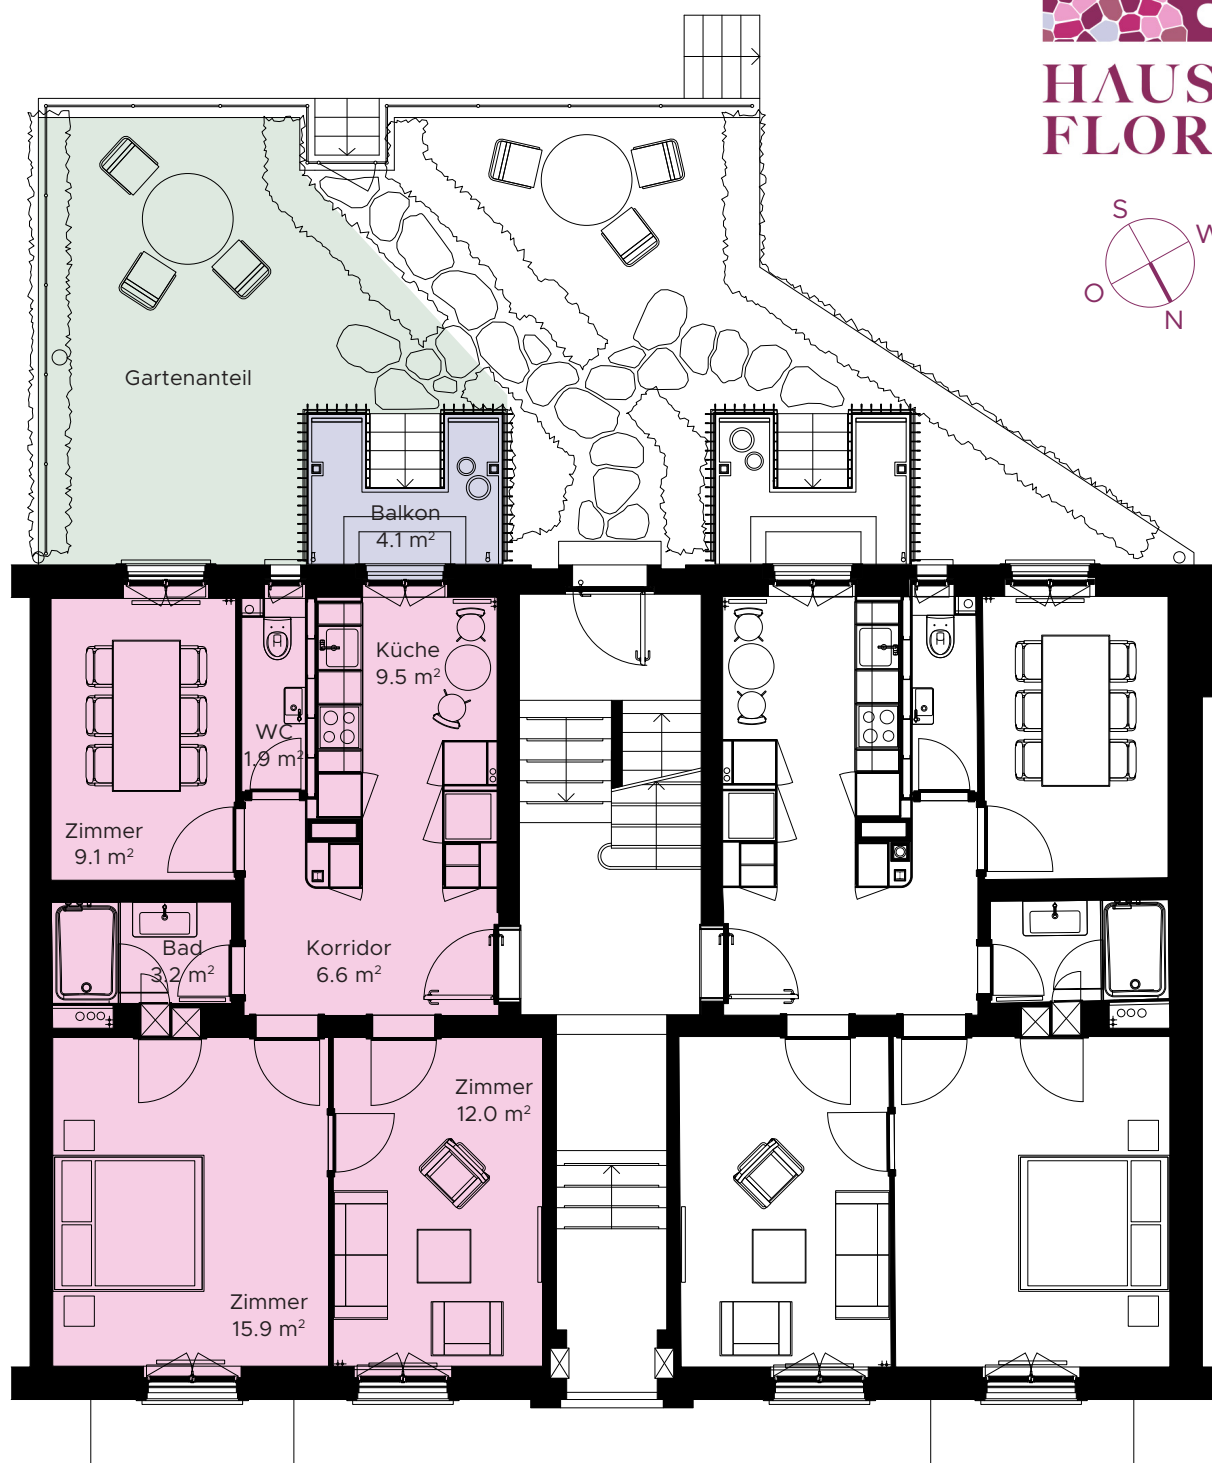

HAUS
FLORA

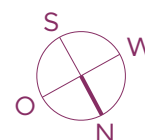

EG - 3-ZIMMER-WOHNUNG

Wohnung 1001

Wohnfläche	ca. 58.2 m ²
Balkon	ca. 4.1 m ²
Garten	ca. 24.3 m ²

Ein Projekt von Ledermann Immobilien AG • www.hausflora.ch

Bewirtschaftung: Ledermann Management AG • Vivienne Hubler • T 044 396 15 89 • vivienne.hubler@ledermann.ch