



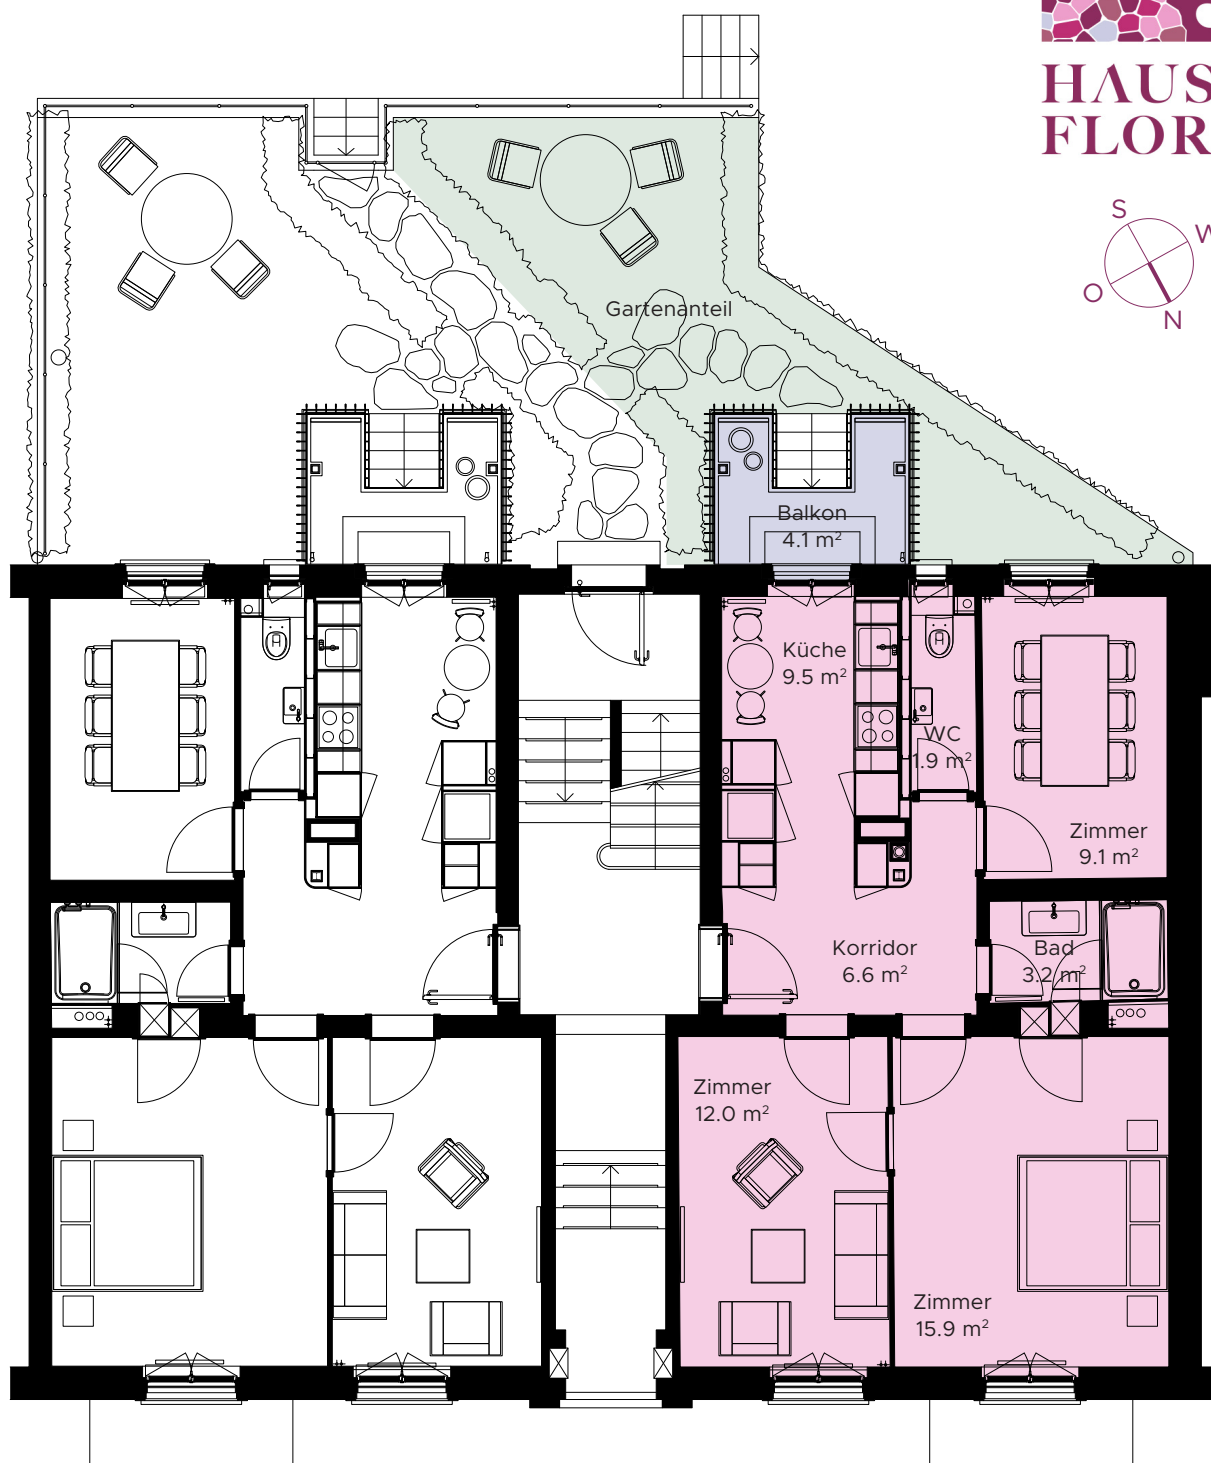

HAUS  
FLORA

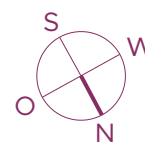

EG - 3-ZIMMER-WOHNUNG

# Wohnung 1002

Wohnfläche	ca. 58.2 m <sup>2</sup>
Balkon	ca. 4.1 m <sup>2</sup>
Garten	ca. 14.5 m <sup>2</sup>

Ein Projekt von Ledermann Immobilien AG • [www.hausflora.ch](http://www.hausflora.ch)

Bewirtschaftung: Ledermann Management AG • Vivienne Hubler • T 044 396 15 89 • [vivienne.hubler@ledermann.ch](mailto:vivienne.hubler@ledermann.ch)