



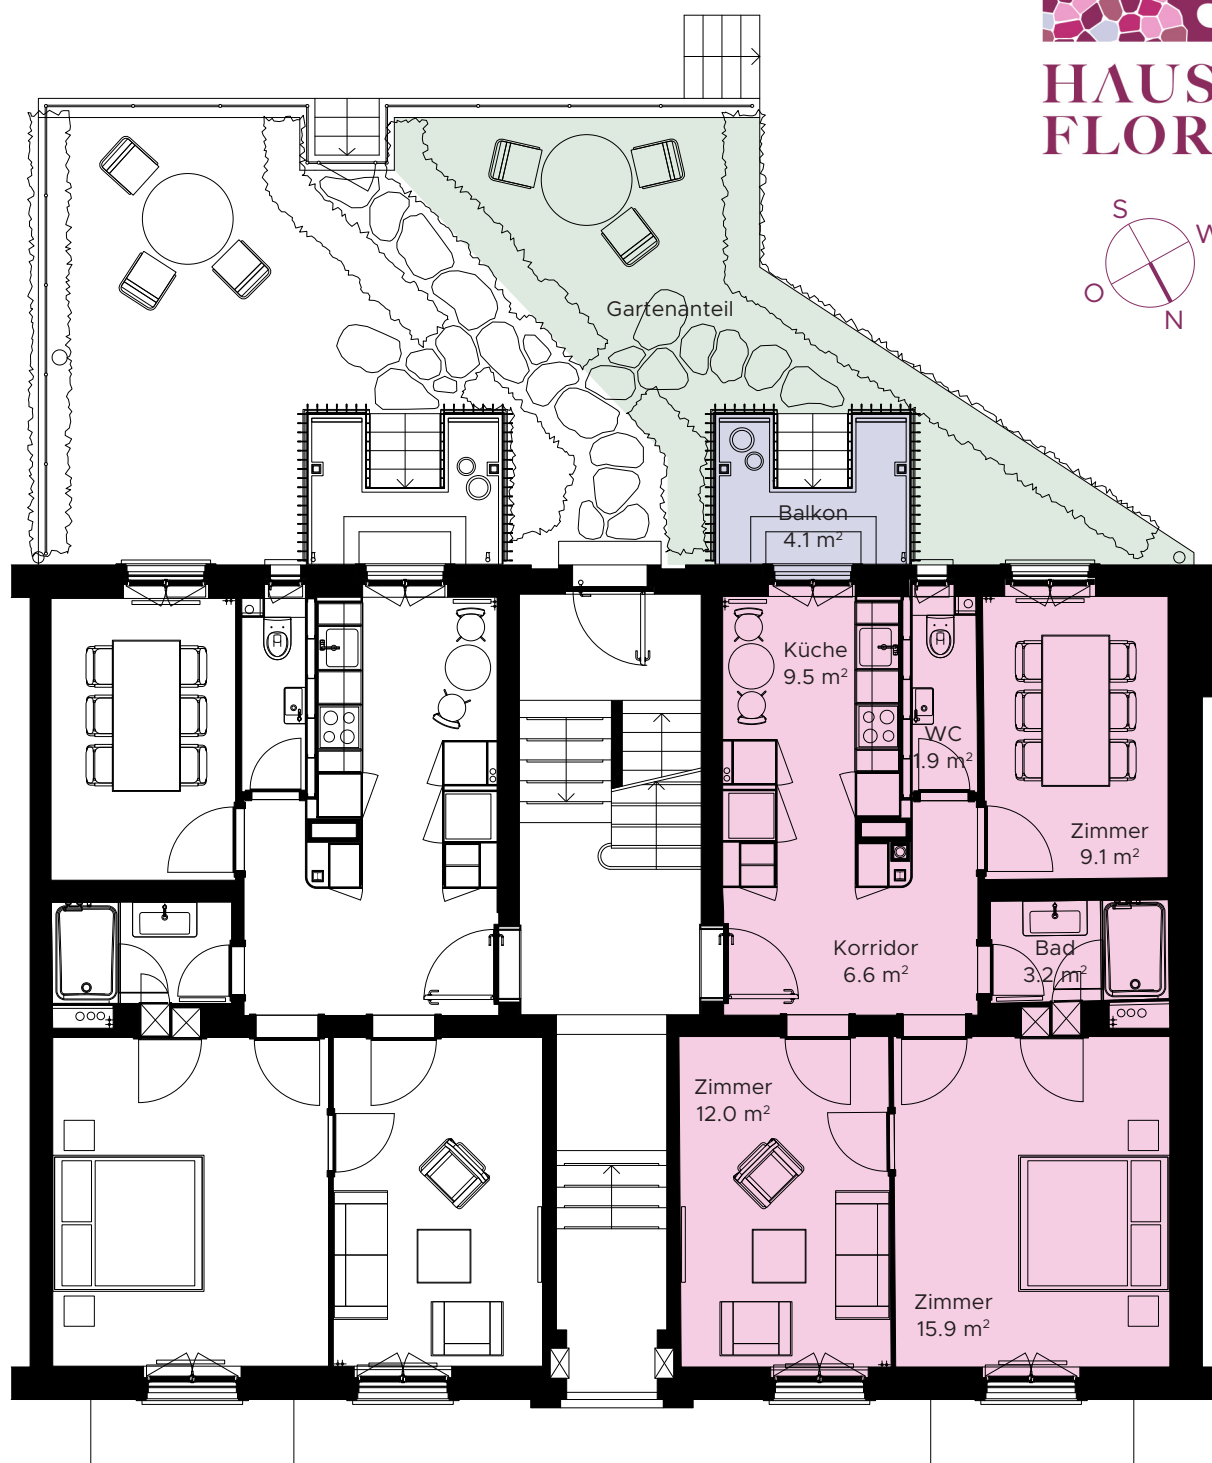

HAUS
FLORA

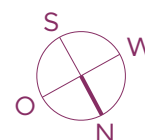

EG - 3-ZIMMER-WOHNUNG

Wohnung 1002

| | |
|------------|-------------------------|
| Wohnfläche | ca. 58.2 m ² |
| Balkon | ca. 4.1 m ² |
| Garten | ca. 14.5 m ² |

Ein Projekt von Ledermann Immobilien AG • www.hausflora.ch

Bewirtschaftung: Ledermann Management AG • Vivienne Hubler • T 044 396 15 89 • vivienne.hubler@ledermann.com